



SUVARNABHUMI
AIRPORT HOTEL

แบบฟอร์มวงเงินงบประมาณที่ได้รับจัดสรรและราคากลาง(ราคาอ้างอิง)

เลขที่เอกสาร..PU026 / 240619

1. ชื่อโครงการปรับปรุงทางลาดสำหรับคนพิการ เจ้าของโครงการฝ่ายทรัพยากรบุคคล
2. วงเงินงบประมาณที่ได้รับจัดสรร.646,600.00 บาท ใช้งบ R/H3.3,3.6,Sec.1.1
3. วันที่กำหนดราคากลาง(ราคาอ้างอิง) 24 มิถุนายน 2562 เป็นเงิน 630,000.00บาท
ไม่รวมภาษีมูลค่าเพิ่ม ราคาต่อหน่วย (ถ้ามี).
4. แหล่งที่มาของราคากลาง(ราคาอ้างอิง)
 - 4.1. Apipornpong Engineering & Supply Co, Ltd
 - 4.2 One 2 Assist Co , Ltd
 - 4.3 Double G Design Co , Ltd
5. รายชื่อเจ้าหน้าที่ผู้กำหนดราคากลาง(ราคาอ้างอิง)และผู้อนุมัติ

เชษมคุณ ขยายพานิช

ผู้กำหนดราคากลาง ลงนาม.....

วัชรพล สงวนศักดิ์

ผู้อนุมัติราคากลาง ลงนาม.....

ผู้จัดการทั่วไป / ผู้อำนวยการฝ่ายการเงิน

โทรศัพท์ 02-131-1094 (ฝ่ายจัดซื้อ) แฟกซ์ 02-131-1183

วันเปิดรับใบเสนอราคา 27 มิถุนายน 2562


วันปิดรับใบเสนอราคา 3 กรกฎาคม 2562

เวลา 8.30 – 17.00 น.


Email: purchasing.manager@novotelairportbkk.com

ตารางแสดงปริมาณงานและประมาณราคาการปรับปรุงทางลาดสำหรับคนพิการ บริเวณด้านหลังโรงแรม

ลำดับ	รายการ	ปริมาณ	หน่วย	วัสดุ		ค่าแรง		รวมรวม (บาท)
				หน่วยละ	รวม	หน่วยละ	รวม	
งานชั้นพื้นที่ก่อนเริ่มงาน								
1	- รั้วชั่วคราว metal sheet 2.40 เมตร ที่ซิงค์	1	งาน		-		-	-
งานขุดถอนบางลงถนนหน้าบริเวณเดิม								
2	- รื้อถอน	1	งาน	-	-		-	-
3	- ขนย้ายวัสดุ	1	งาน	-	-		-	-
งานทางลาดถนนที่ถาวร								
4	- ทรายซึบเทกเกอร์ ขนาด 0.15x6.00 เมตร	30	คัน		-		-	-
5	- คอนกรีต ก.ศ.ก.	31	เมตร		-		-	-
6	- ผนัง ก.ศ.ก.	29	ตารางเมตร		-		-	-
7	- พื้น ก.ศ.ก.	33.26	ตารางเมตร		-		-	-
8	- ผนังปูนคกเค็งเส้นข้างทางลาด	29	ตารางเมตร		-		-	-
9	- Topping + Wiremesh	33.26	ตารางเมตร		-		-	-
10	- ทรายหยาบ เม็ดทรายเบอร์ 4 + ซักกรอง	33.26	ตารางเมตร		-		-	-
11	- ราวกันตก/คนกึ่งสูง 0.85 เมตร	24.7	เมตร		-		-	-
12	- PU BRAILLE BLOCK (สีเหลือง)	20	แผ่น		-		-	-
งานเพิ่มขอบลูกนอนบันได								
13	- ทรายซึบขอบลูกนอนบันได	1	งาน		-		-	-
14	- พื้นทรายข้างลูกนอน-ลูกค้ำ บันได	1	งาน		-		-	-
15	- ราวบันไดสแตนเลส (สีเงิน)	1	งาน		-		-	-
งานเก็บคืนสภาพหลังรื้อถอน								
16	- ปรับดินพร้อมปลูกหญ้าที่เก็บสภาพ	1	งาน		-		-	-
17	- รื้อถอนรั้วชั่วคราว	1	งาน	-	-		-	-
18	- เก็บสภาพขอบบริเวณ	1	งาน		-		-	-
19	อื่นๆ	1	งาน	-	-		-	-
รวมประมาณ								-
ค่าดำเนินการประมาณ								
รวมทั้งสิ้นประมาณ (ไม่รวมภาษีมูลค่าเพิ่ม)								

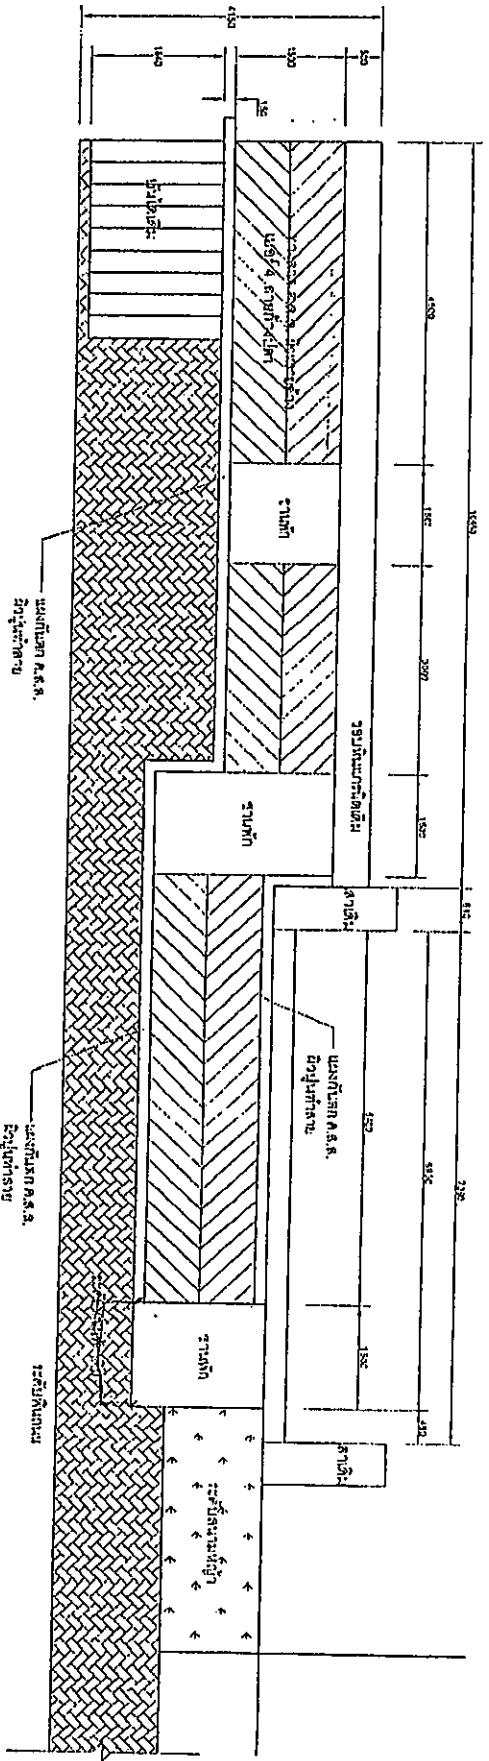

แผนทางลาดใหม่

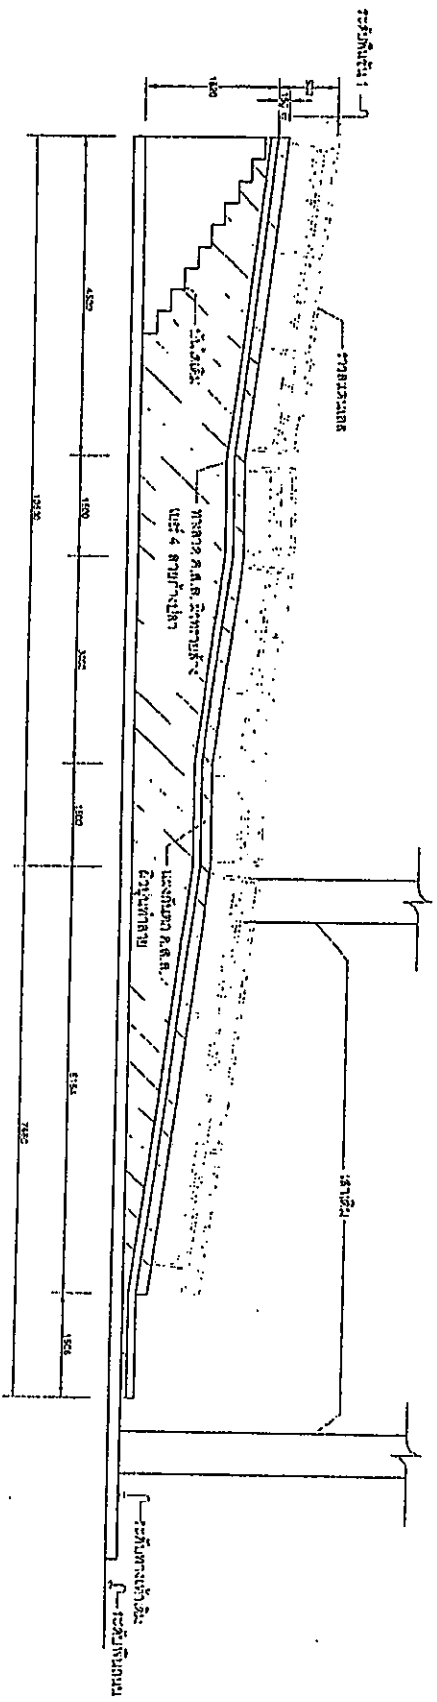

รูปตัดทางลาดใหม่